


MẶT BẰNG KHU VĂN PHÒNG, NHÀ Ở BAN CHỈ HUY

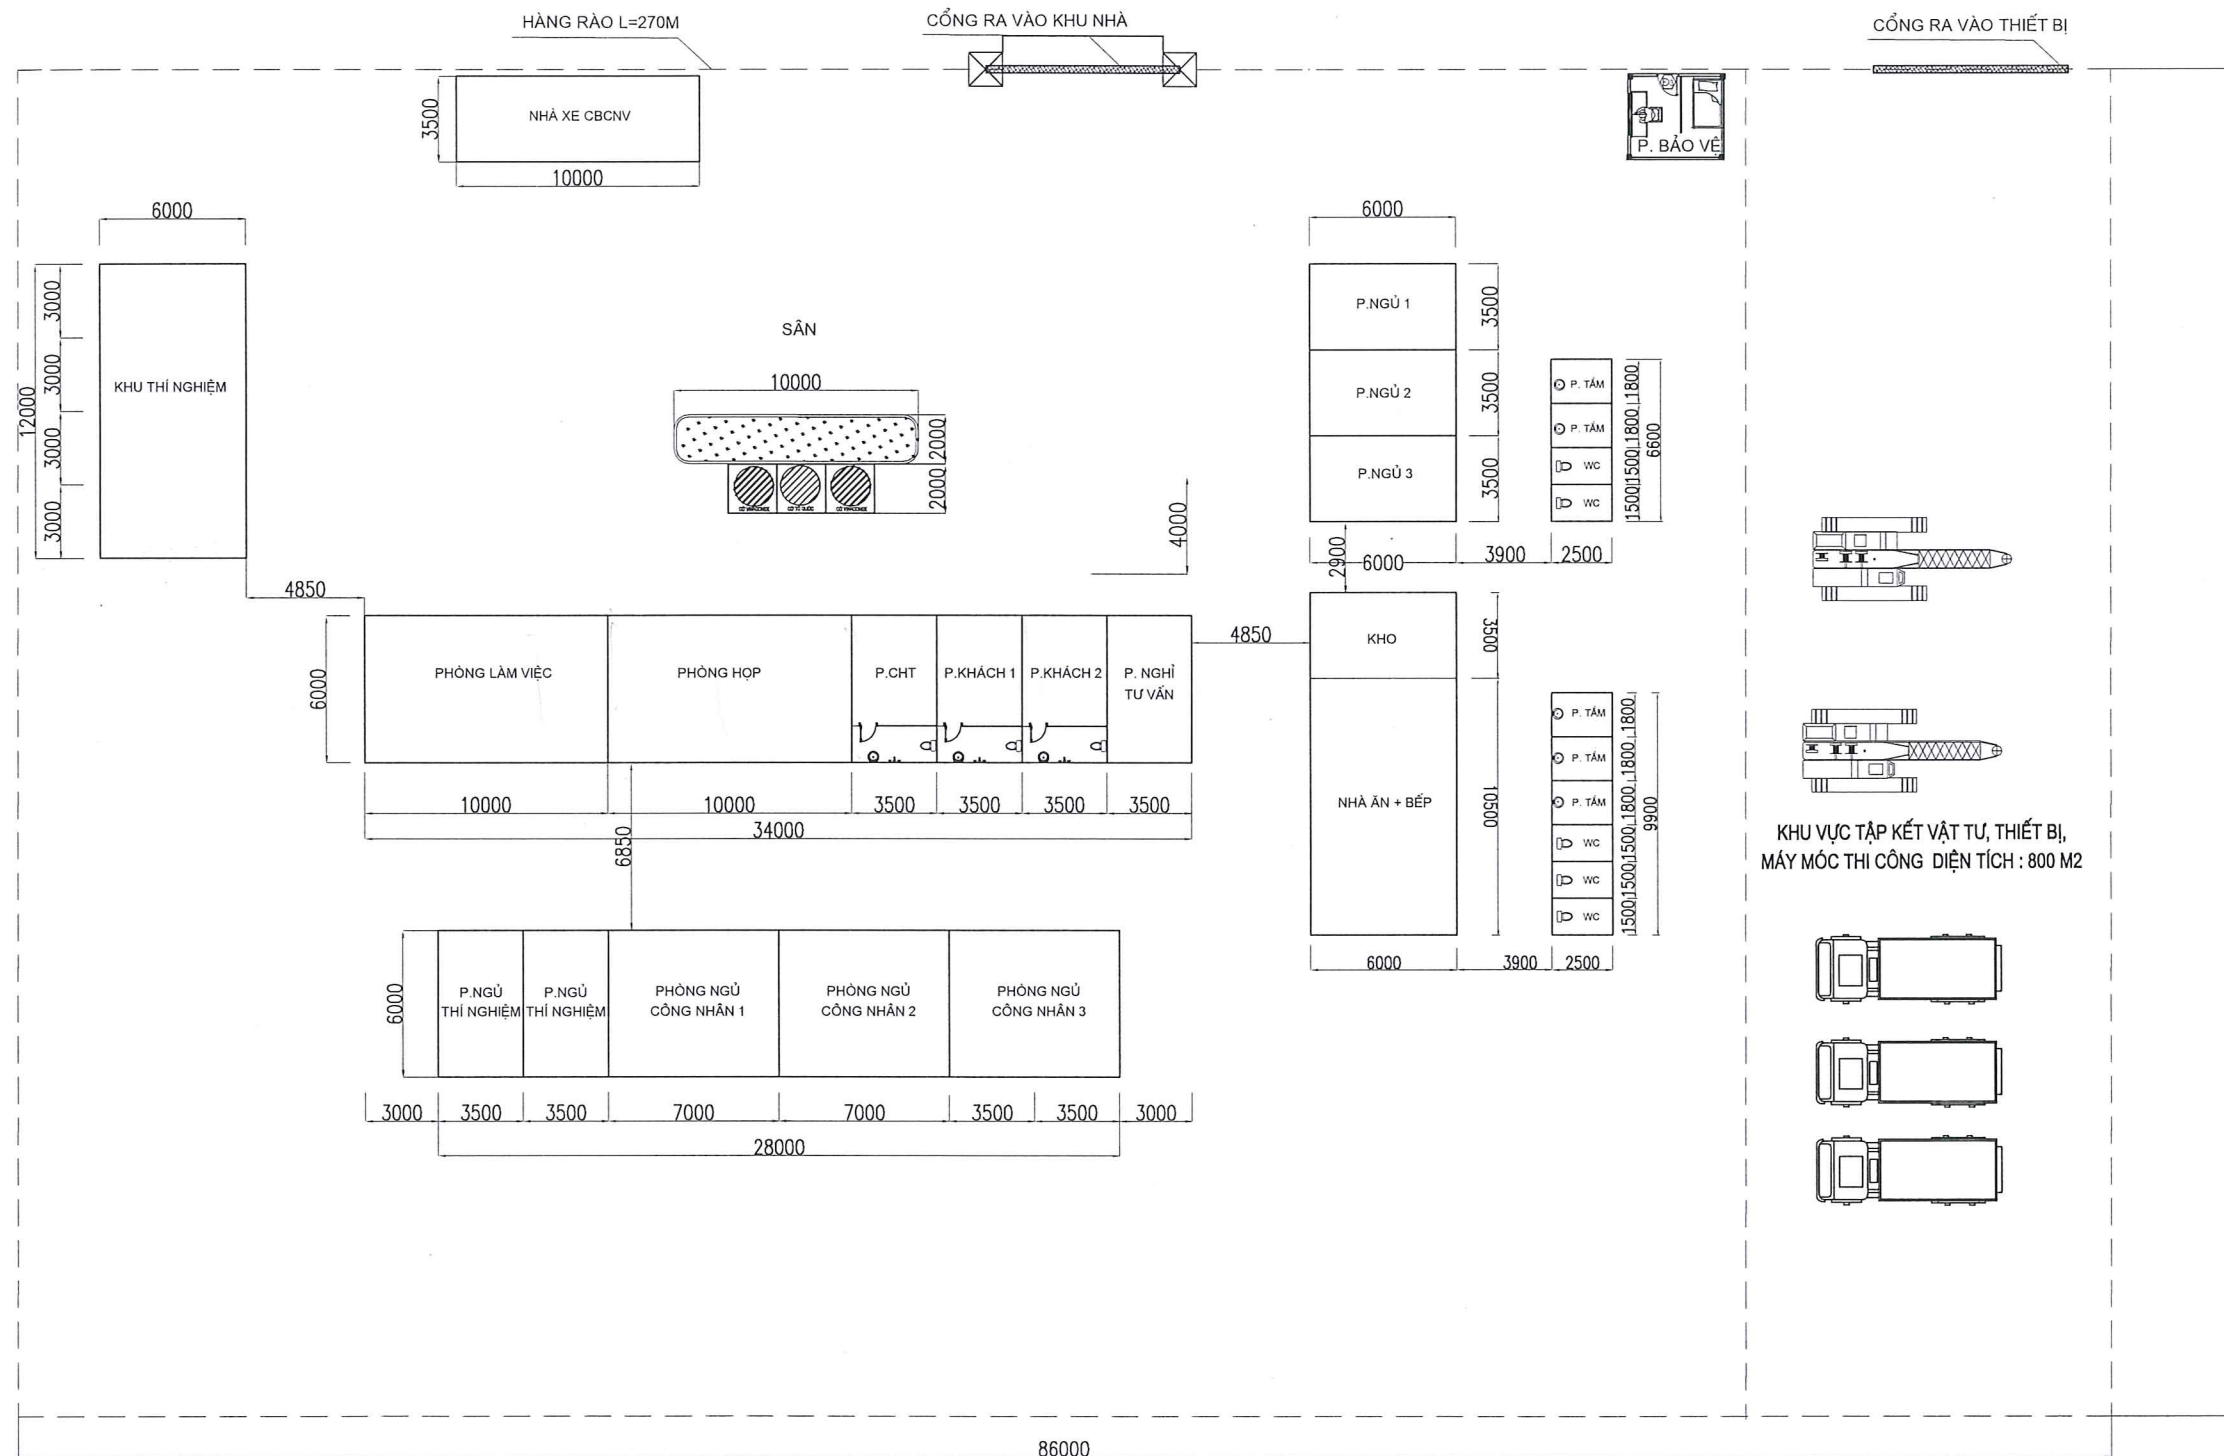

DIỆN TÍCH SỬ DỤNG ĐẤT CHO VĂN PHÒNG VÀ NHÀ Ở CỦA BCH

STT	Hạng mục	Đơn vị	Diện tích	Ghi chú
	<b>Khu nhà cán bộ</b>	<b>m2</b>	<b>283.50</b>	
1	Phòng ngủ 1	m2	21.00	
2	Phòng ngủ 2	m2	21.00	
3	Phòng ngủ 3	m2	21.00	
4	Phòng ngủ khách 1	m2	21.00	
5	Phòng ngủ khách 2	m2	21.00	
6	Phòng nghỉ của Tư vấn	m2	21.00	
7	Phòng CHT	m2	21.00	
8	Phòng họp	m2	60.00	
9	Phòng làm việc	m2	60.00	
10	Khu vệ sinh	m2	16.50	

STT	Hạng mục	Đơn vị	Diện tích	Ghi chú
	<b>Khu nhà công nhân+ Bếp</b>	<b>m2</b>	<b>259.50</b>	
1	Nhà ăn + bếp	m2	60.00	
2	Phòng ngủ công nhân	m2	126.00	
3	Kho	m2	24.00	
4	Khu vệ sinh	m2	49.50	
	<b>Đơn vị thí nghiệm</b>	<b>m2</b>	<b>114.00</b>	
1	Phòng thí nghiệm	m2	72.00	
2	Phòng ngủ 1	m2	21.00	
3	Phòng ngủ 2	m2	21.00	

Diện tích đất còn lại là bãi tập kết vật tư, thiết bị, máy móc thi công

GHI CHÚ:  
 BỂ PHỐT LÀ HỆ ỐNG BI ĐƯỜNG KÍNH 1.2M

DỰ ÁN THÀNH PHẦN ĐOẠN VÙNG ĂNG - BÙNG  
 THUỘC DỰ ÁN XÂY DỰNG CÔNG TRÌNH ĐƯỜNG  
 BỘ CAO TỐC BẮC - NAM PHÍA ĐÔNG GIAI ĐOẠN  
 2021 - 2023

GÓI THẦU XL-01: XÂY DỰNG ĐOẠN TUYẾN  
 KM568+200 - KM600+700

TT	NGÀY	NỘI DUNG
01	...../202..	

LOẠI HỒ SƠ	BẢN VẼ THIẾT KẾ	<input checked="" type="checkbox"/>
	BẢN VẼ SHOP DRAWING + BIÊN PHÁP THI CÔNG	<input type="checkbox"/>
	BẢN VẼ THI CÔNG	<input type="checkbox"/>
	BẢN VẼ HOÀN CÔNG	<input type="checkbox"/>

BẢN VẼ LẦN TRẠI BAN CHỈ HUY

TỔNG CÔNG TY CỔ PHẦN XUẤT NHẬP  
 KHẨU VÀ XÂY DỰNG VIỆT NAM



ĐỊA CHỈ: TÒA NHÀ VINACONEX - SỐ 34 LĂNG HÀ  
 P. LĂNG HÀ - Q. ĐÔNG ĐA - HÀ NỘI  
 TEL.: (84-4) 3237 3891 - FAX.: (84-4) 6284 9208  
 E-mail: info@vinaconex.com.vn

DUYỆT:

KIỂM TRA:

THỂ HIỆN:

HẠNG MỤC:


TÊN BẢN VẼ:  
 MẶT BẰNG VĂN PHÒNG, NHÀ Ở BCH

TỈ LỆ:	NA	HOÀN THÀNH	...../2022
KÝ HIỆU BẢN VẼ:		SỬA ĐỔI:	


MẶT BẰNG MÓNG VÀ GIẰNG KHU LÁN TRẠI BCH

( KHÔNG THỂ HIỆN BÃ TẬP KẾT THIẾT BỊ )


CỔNG RA VÀO KHU NHÀ

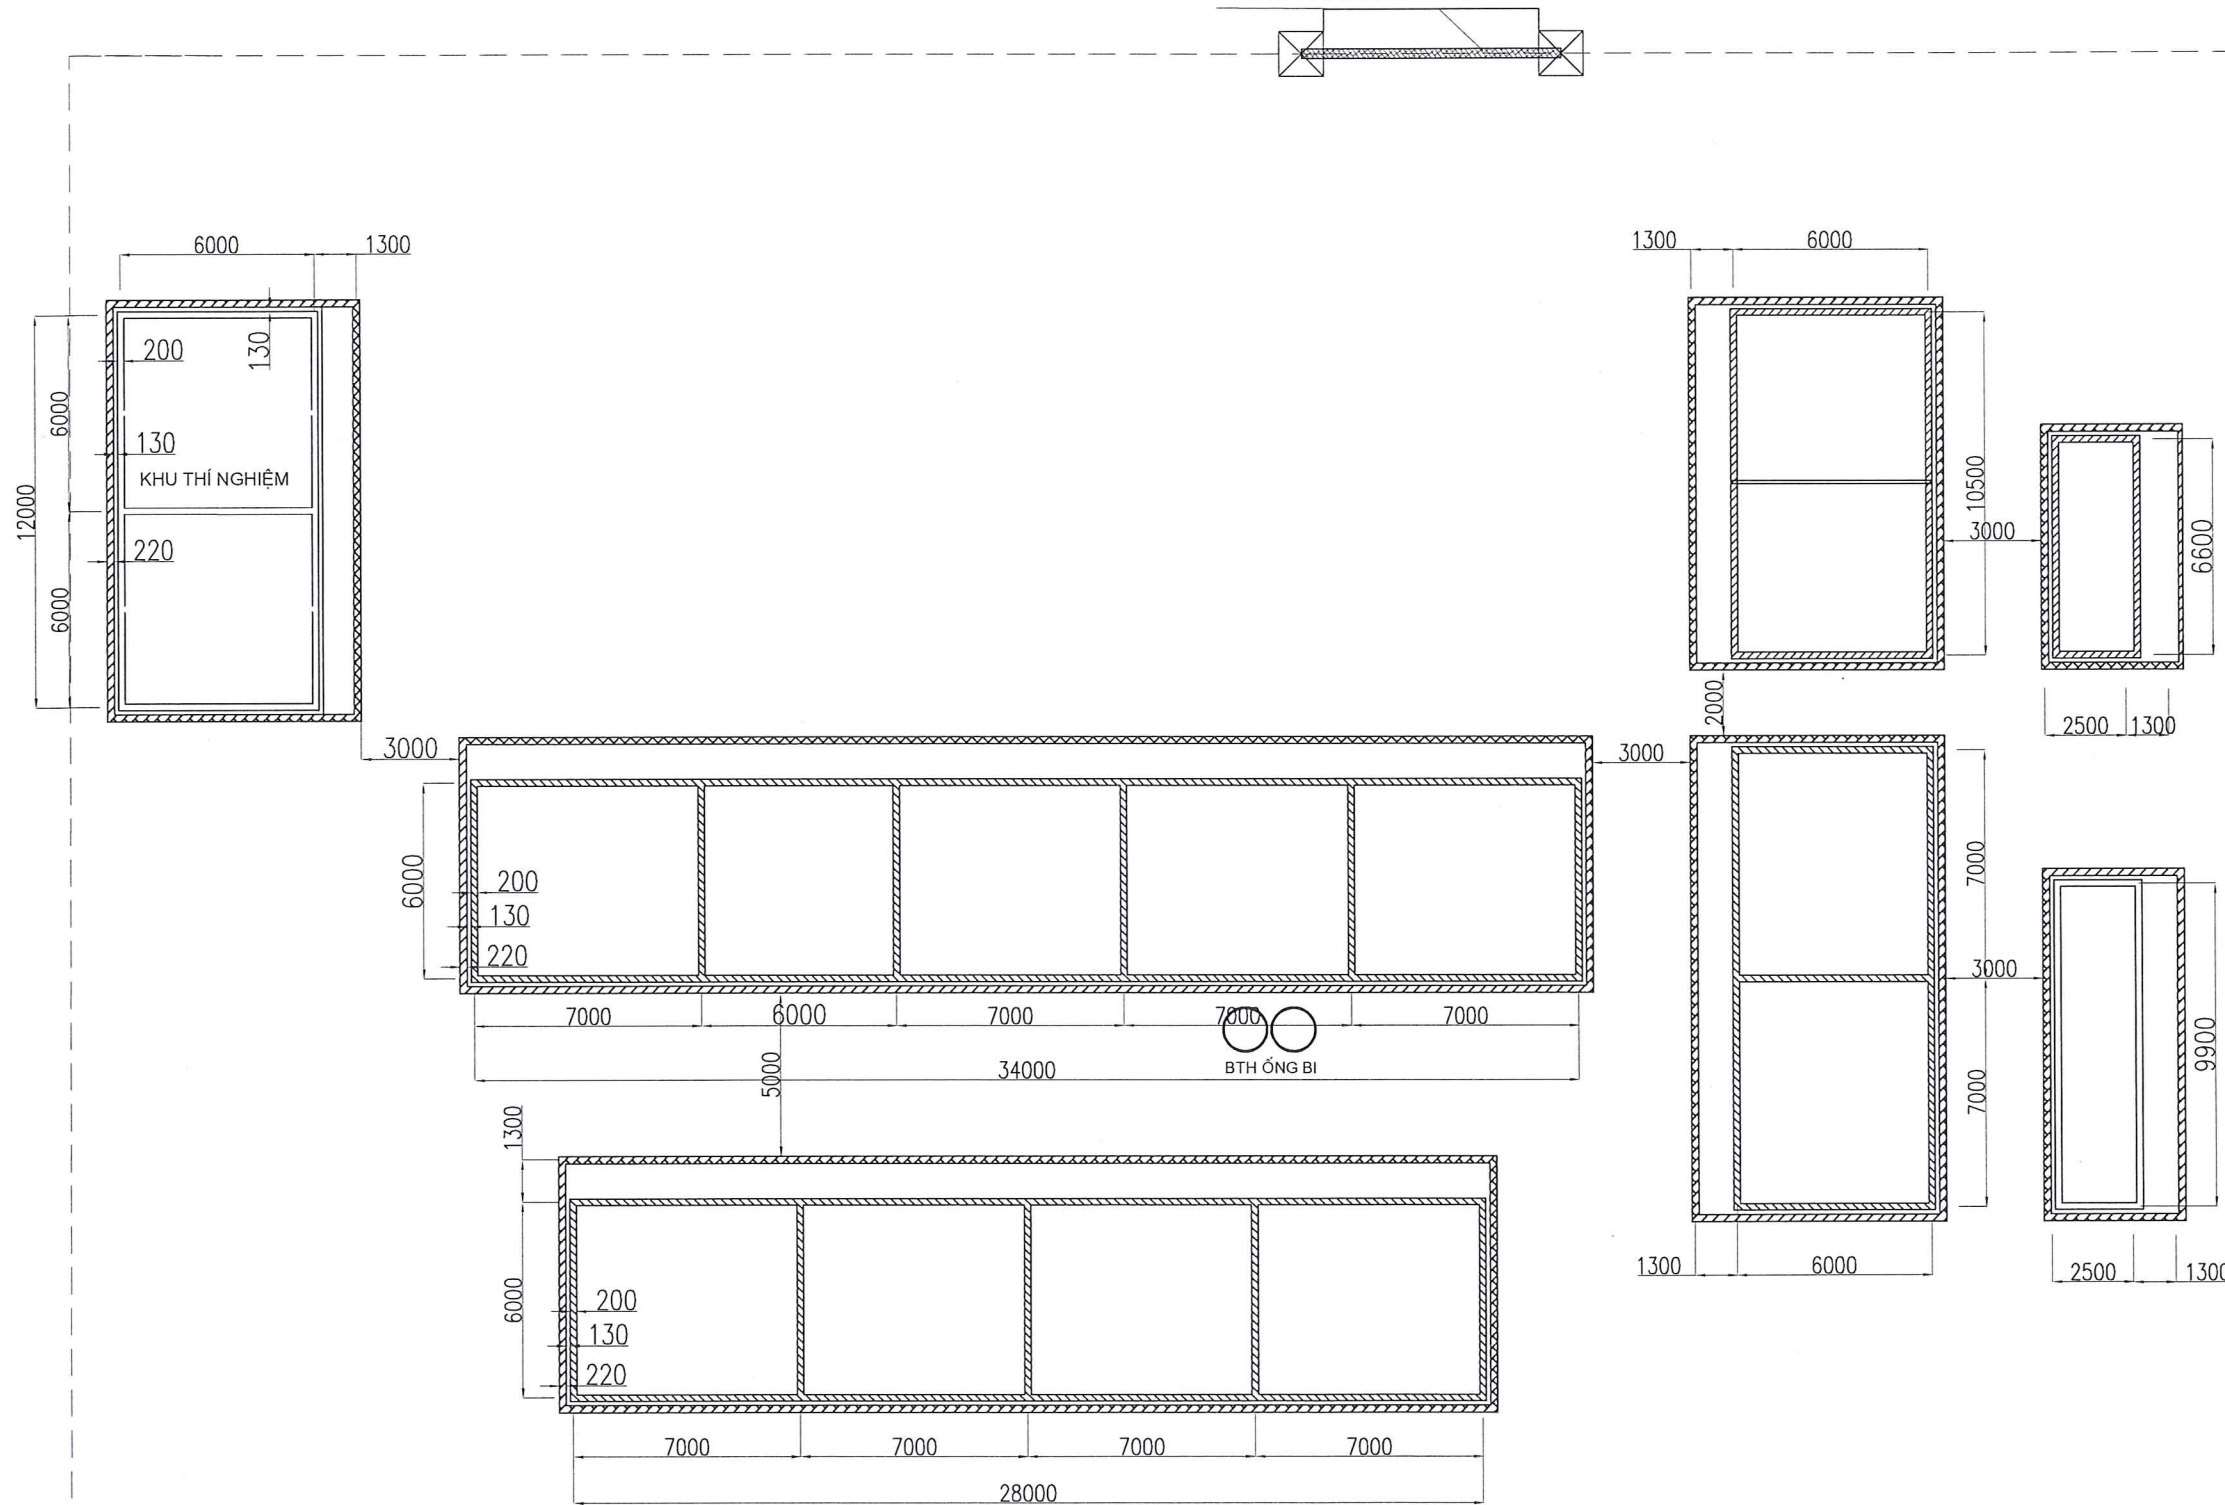


GHI CHÚ:

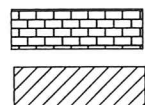

BO NỀN GẠCH 2 LỖ  
GIẰNG MÓNG BT MẮC 200  
KT 200X200

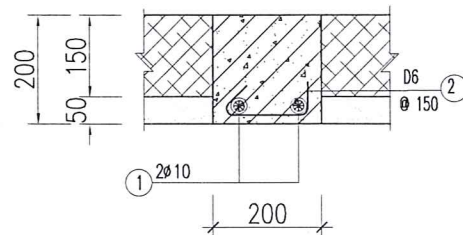

CHI TIẾT DẦM MÓNG

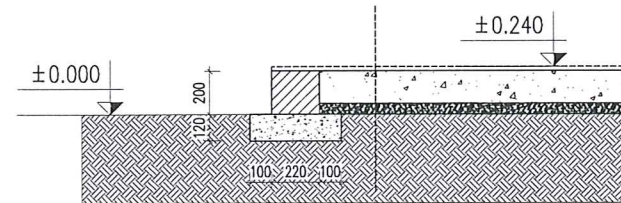

CHI TIẾT SÂN NỀN + HIÊN NHÀ

DỰ ÁN THÀNH PHẦN ĐOẠN VÙNG ANGI - BUNG  
THUỘC DỰ ÁN XÂY DỰNG CÔNG TRÌNH ĐƯỜNG  
BỘ CAO TỐC BẮC - NAM PHÍA ĐÔNG GIAI ĐOẠN  
2021 - 2023

GÓI THẦU XL-01: XÂY DỰNG ĐOẠN TUYẾN  
KM568+200 - KM600+700

TT	NGÀY	NỘI DUNG
01	...../202..	

LOẠI HỒ SƠ	BẢN VẼ THIẾT KẾ	<input checked="" type="checkbox"/>
	BẢN VẼ SHOP DRAWING + BIÊN PHÁP THI CÔNG	<input type="checkbox"/>
	BẢN VẼ THI CÔNG	<input type="checkbox"/>
	BẢN VẼ HOÀN CÔNG	<input type="checkbox"/>

BẢN VẼ LÁN TRẠI BAN CHỈ HUY

TỔNG CÔNG TY CỔ PHẦN XUẤT NHẬP  
KHẨU VÀ XÂY DỰNG VIỆT NAM



ĐỊA CHỈ: TÒA NHÀ VINACONEX - SỐ 34 LĂNG HÀ  
P. LĂNG HÀ - Q. ĐÔNG ĐA - HÀ NỘI  
TEL.: (84-4) 3237 3891 - FAX.: (84-4) 6284 9208  
E-mail: info@vinaconex.com.vn

DUYỆT:

KIỂM TRA:

THỂ HIỆN:

HANG MỤC:

TÊN BẢN VẼ:

MẶT BẰNG MÓNG VÀ GIẰNG MÓNG

TỈ LỆ: NA HOÀN THÀNH ...../2022

KÝ HIỆU BẢN VẼ: SỬA ĐỔI: